


**LEGENDE**

— Conduite de distribution	○ Réservoir	● Poteau incendie
- - - Conduite de transport	⊞ Station de pompage	■ Bouche incendie
— Conduite d'HT Incendie	⊞ Relais	○ Bâche, citerne
— Conduite privée	▲ Exhaure	● Hydrant privé
○ Vanne ouverte :	⊞ Traitement	
○ Anti horaire	⊞ Régulateur de pression	
○ Horaire	⊞ Régulateur de débit	
○ Autre type	⊞ Décharge	
○ Vanne fermée	⊞ Ventouse	
○ Branchement		
		■ Bâti
		○ Bât
		■ Hydrographie

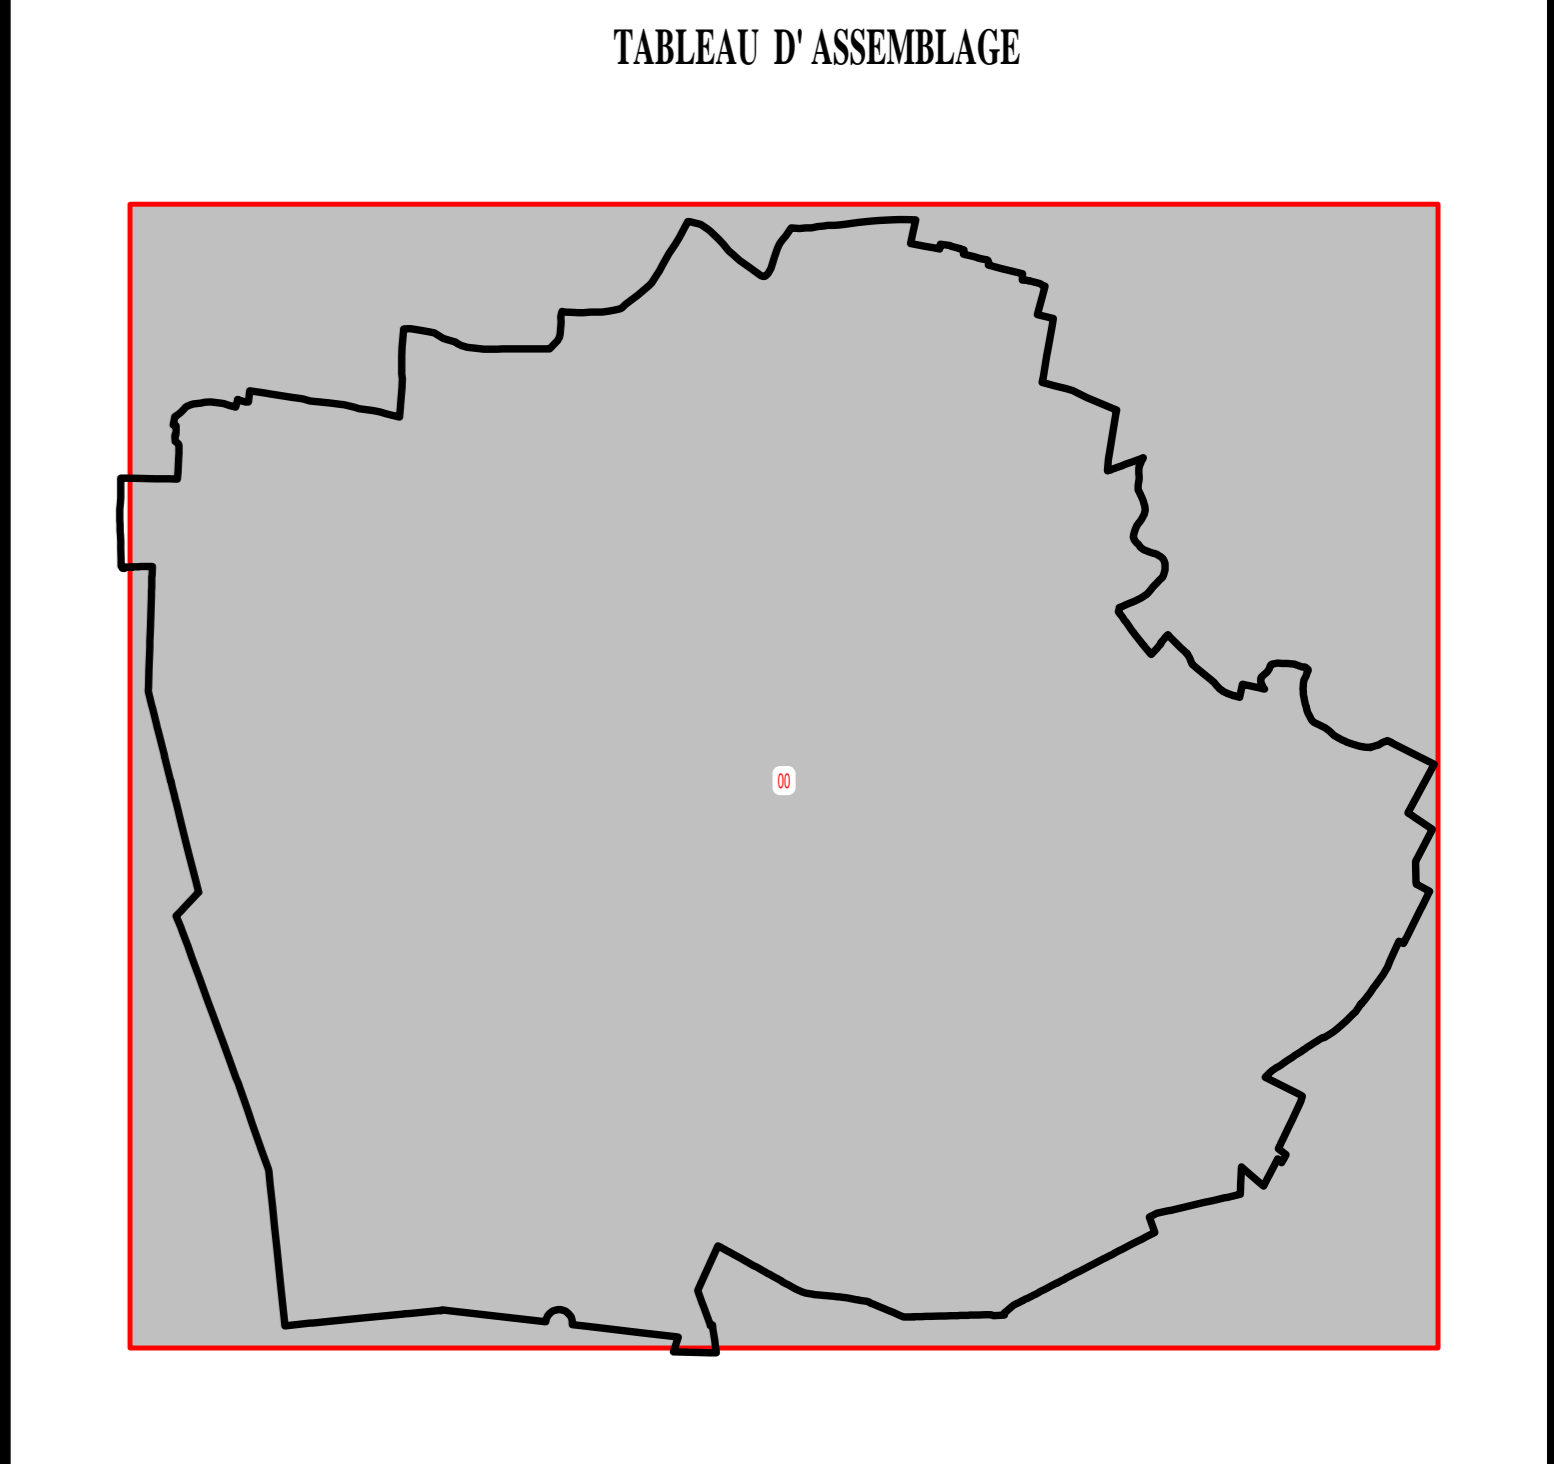

\* OLIVET (45232) \*

**RESEAU D'EAU POTABLE**  
 PLAN DE COMMUNE - PLANCHE 00

Date : 11/01/2017	Echelle : 1/6500	N° du plan : 45232-E-CO-6500-00
-------------------	------------------	---------------------------------

